
VORGELEGT BAUDEPUTATION
AM 25. April 1912

ANLAGEN AM MÜHLENTEICH.

Plan I.



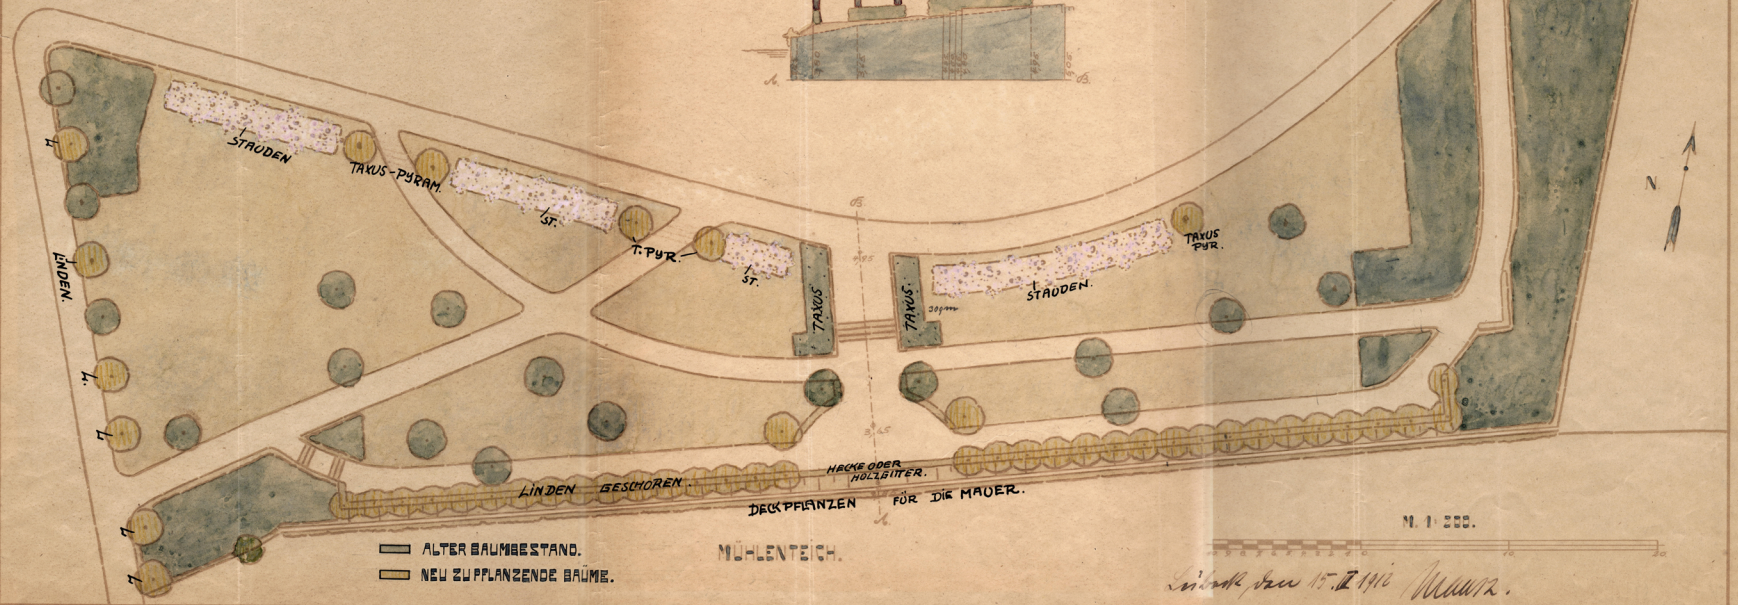

Lübeck, den 15. XII 1911 Mauer.